

GRIGNASCO

LEGENDA

USI

- AREE DEL CENTRO STORICO DI PARTICOLARE PREGIO AMBIENTALE (art.7.1)
- AREE RESIDENZIALI ORGANICHE AL TESSUTO URBANO STORICO A CARATTERE INEDIMIA ESURITA (art. 7.2)
- AREE RESIDENZIALI DI RECENTE FORMAZIONE DI COMPLETAMENTO (art. 7.3)
- AREE RESIDENZIALI DI NUOVO IMPIANTO O DI RICAMBIO (art. 7.4)
- AREE RESIDENZIALI DEI CENTRI FRAZIONALI E DEI NUCLEI RURALI (art. 7.5)
- AREE PER ATTIVITA' PRODUTTIVE AD ELEVATA SATURAZIONE (art.8.1) E AREE PER ATTIVITA' PRODUTTIVE CON PARZIALE COMPROMSSIONE (art.8.2)
- AREE PER ATTIVITA' PRODUTTIVE AD ELEVATA SATURAZIONE CON USI COMMERCIALI (art.8.1 comma 2)
- AREA PIP (art.8.2 bis)
- AREE PRODUTTIVE PER IMPIANTI INDUSTRIALI, ARTIGIANALI O TECNOLOGICI ISOLATI (art. 8.3)
- AREE PRODUTTIVE CON INSEDIAMENTO IN COMUNI CONTERMINI (art.8.3 bis)
- AREE COMMERCIALI E DIREZIONALI AD ELEVATA SATURAZIONE (art. 8.3)
- AREE COMMERCIALI E DIREZIONALI CON PARZIALE COMPROMSSIONE (art. 8.2)
- AREE PER ATTIVITA' SPORTIVE E RICREATIVE ESISTENTI (art. 8.4)
- AREE PER ATTREZZATURE E SERVIZI RESIDENZIALI (art. 6)
- AREE PER ATTREZZATURE E SERVIZI PRODUTTIVI (art. 6)
- AREE PER ATTREZZATURE E SERVIZI COMMERCIALI (art. 6)
- AREE PER ATTREZZATURE PUBBLICO SERVIZIO FUNZIONALI AL CENTRO CONGRESSI (art.6)
- AREE AGRICOLE (art.9)
- ATTREZZATURE (art.6)

SERVIZI ed ATTREZZATURE


- Sede Municipale
- Chiesa
- Scuola Materna
- Scuole Elementare
- Verde gioco e sport
- Interesse comunale
- Pubblica
- Cimitero
- Campo di conferimento rifiuti urbani
- Parcheggi

VIABILITA'

- VIABILITA' ESISTENTE
- VIABILITA' ESISTENTE GALLERIA
- VIABILITA' PROGETTO
- FERROVIA

MODALITA' DI INTERVENTO

- PIANO ESECUTIVO CONVENZIONATO
- PIANO ECONOMICO EDILIZIA POPOLARE
- PIANO PER INSEDIAMENTI PRODUTTIVI
- INTERVENTI DI EDILIZIA SOVVENZIONATA
- INTERVENTI DI EDILIZIA AGEVOLATA
- AREE AGRICOLE A DESTINAZIONE SPECIALE DI SALVAGUARDIA AMBIENTALE (art. 12)

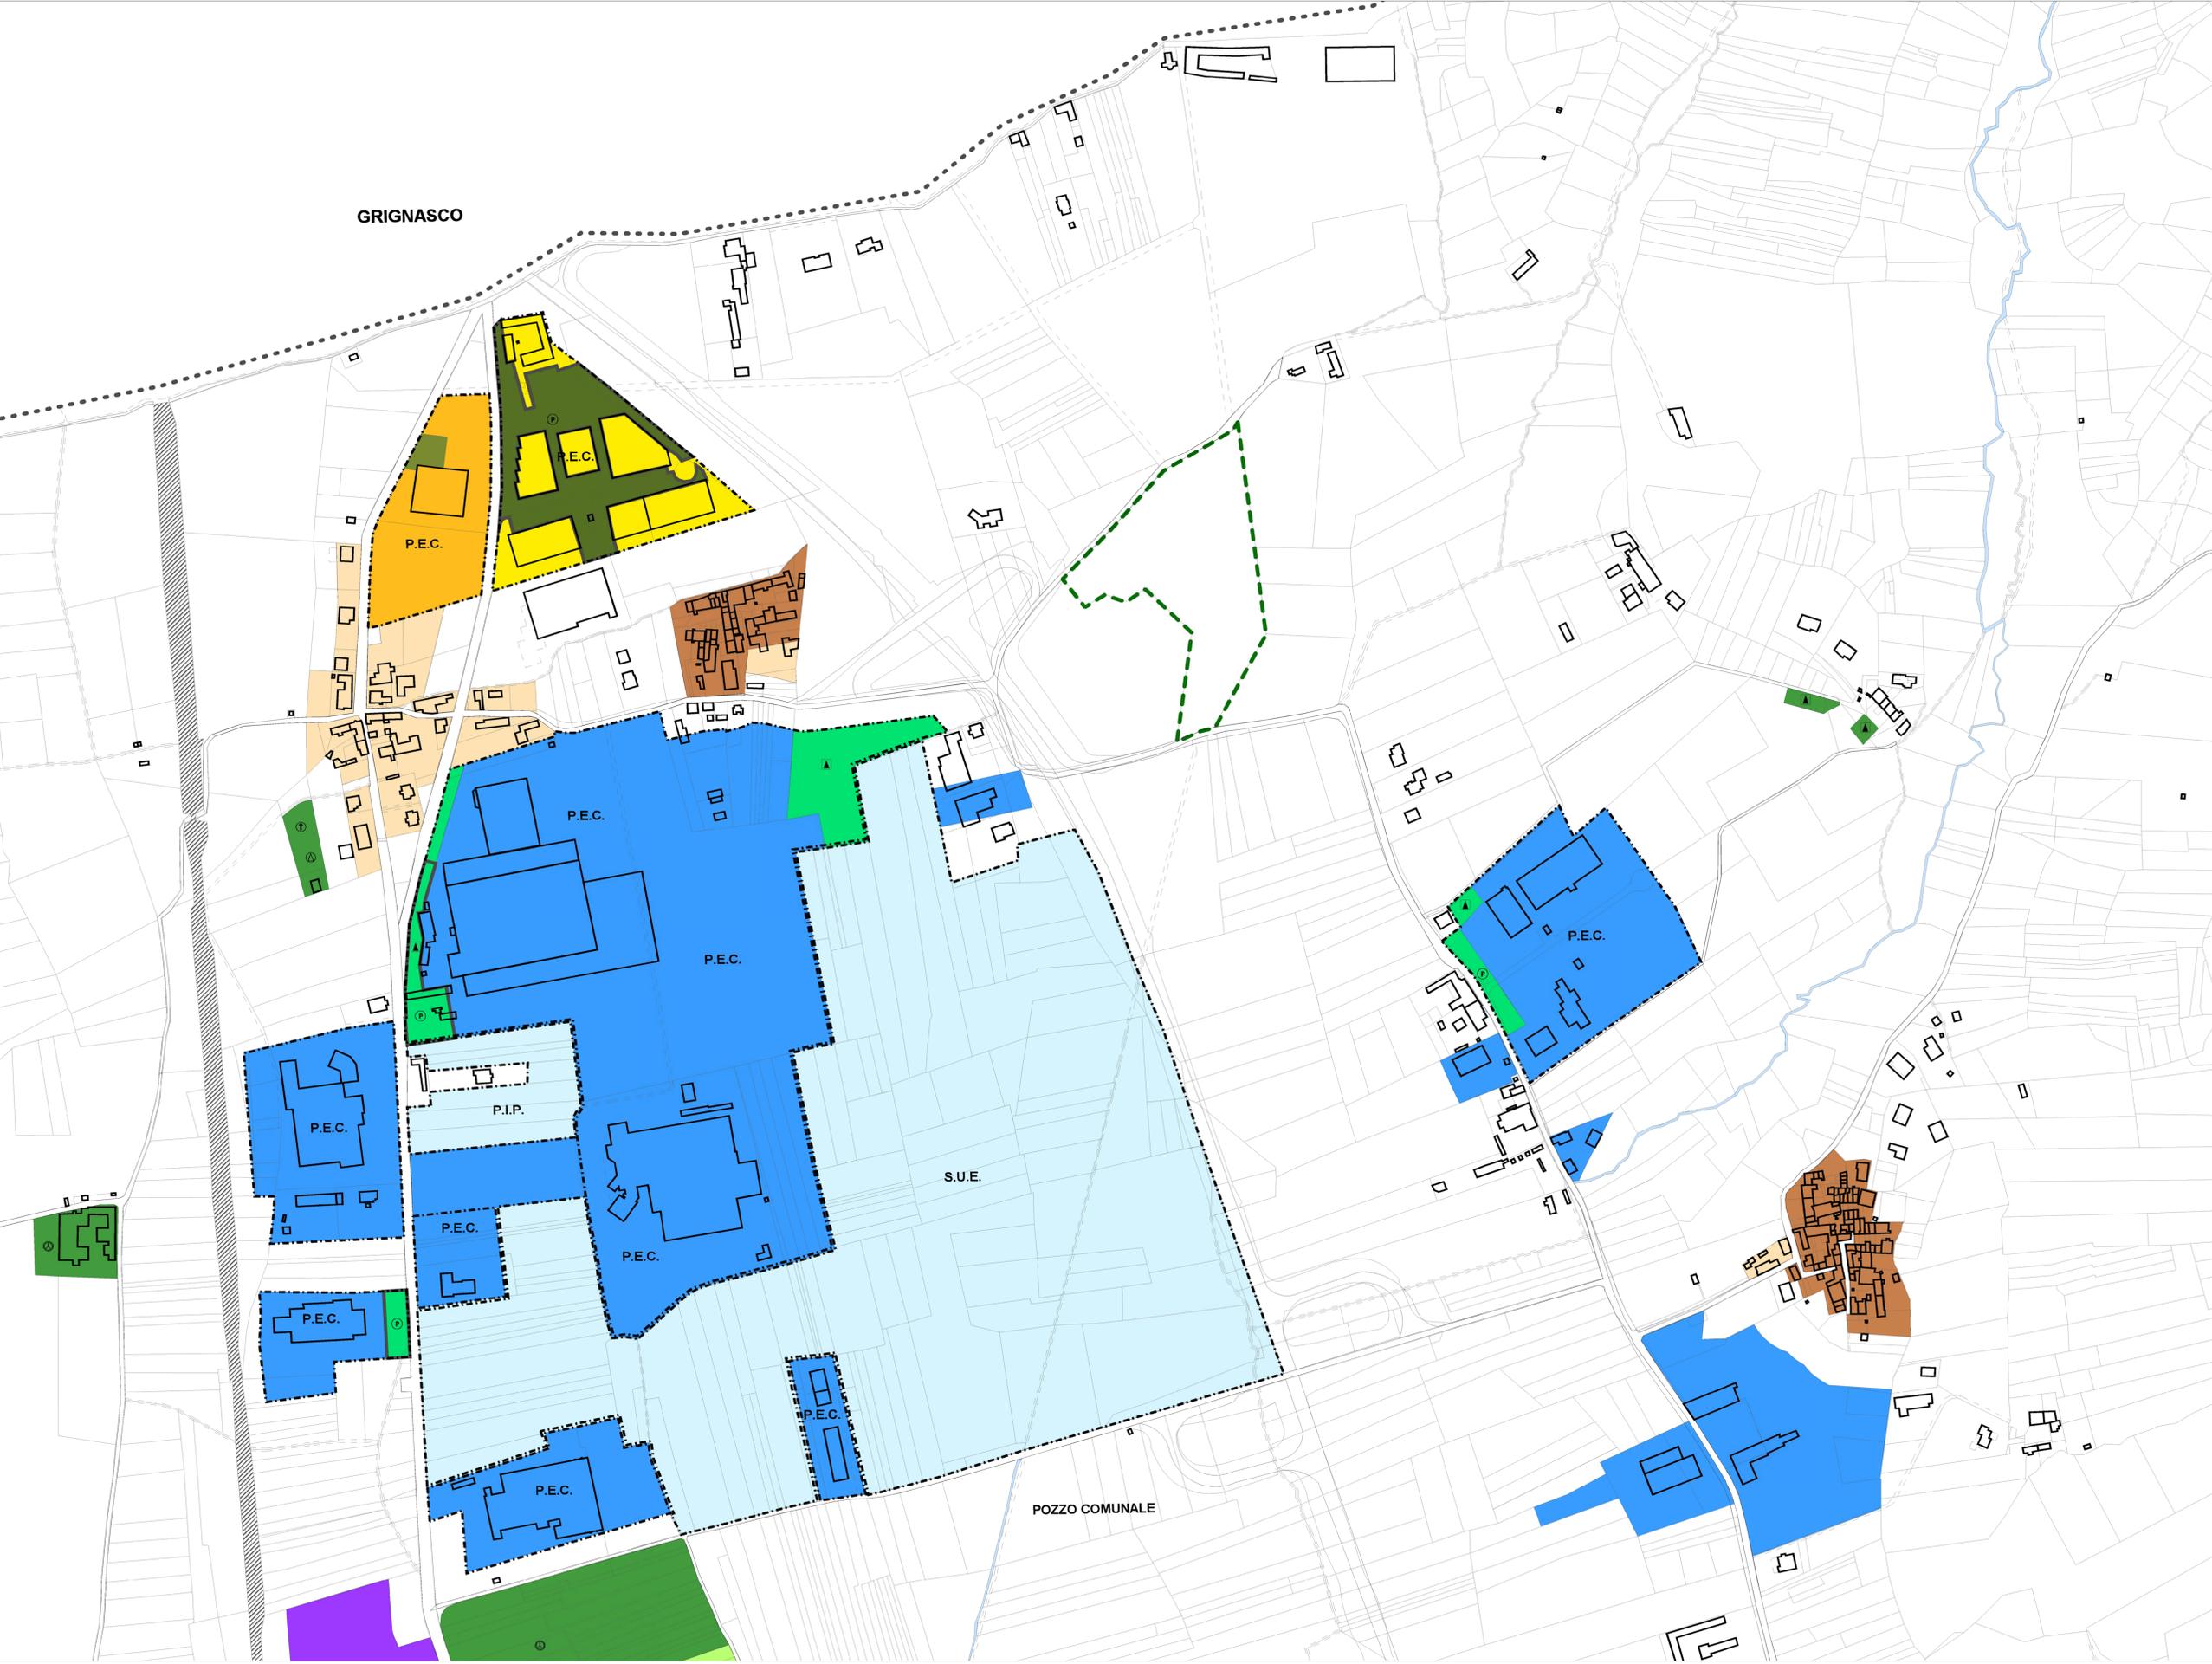

Regione PIEMONTE
 Provincia di NOVARA

Comune di **PRATO SESIA**

PIANO REGOLATORE GENERALE COMUNALE

VARIANTE STRUTTURALE n. 6 L.R. 56/77 s.m.i. art.17 comma 4
 Progetto Definitivo

IL TERRITORIO URBANO AZZONAMENTO tavola 16.a

Adozione proposta tecnica progetto preliminare con D.C.C. n. 26 del 29/10/2014
 Adozione progetto preliminare con D.C.C. n. 9 del 26/06/2015
 Adozione proposta tecnica progetto definitivo con D.G.M. n. 58 del 10/08/2015
 Approvazione progetto definitivo con D.C.C. n. ___ del ___

Scala 1:2000
 rif. 8/18 - 12_15/PD/1

IL SINDACO
 IL SEGRETARIO COMUNALE
 IL RESPONSABILE DEL PROCEDIMENTO

studio associato di architettura
 SOE, AREN, EUROPA, GOMI
 011/29102000, 011/29102001