


PLANIMETRIA SCALA 1:100

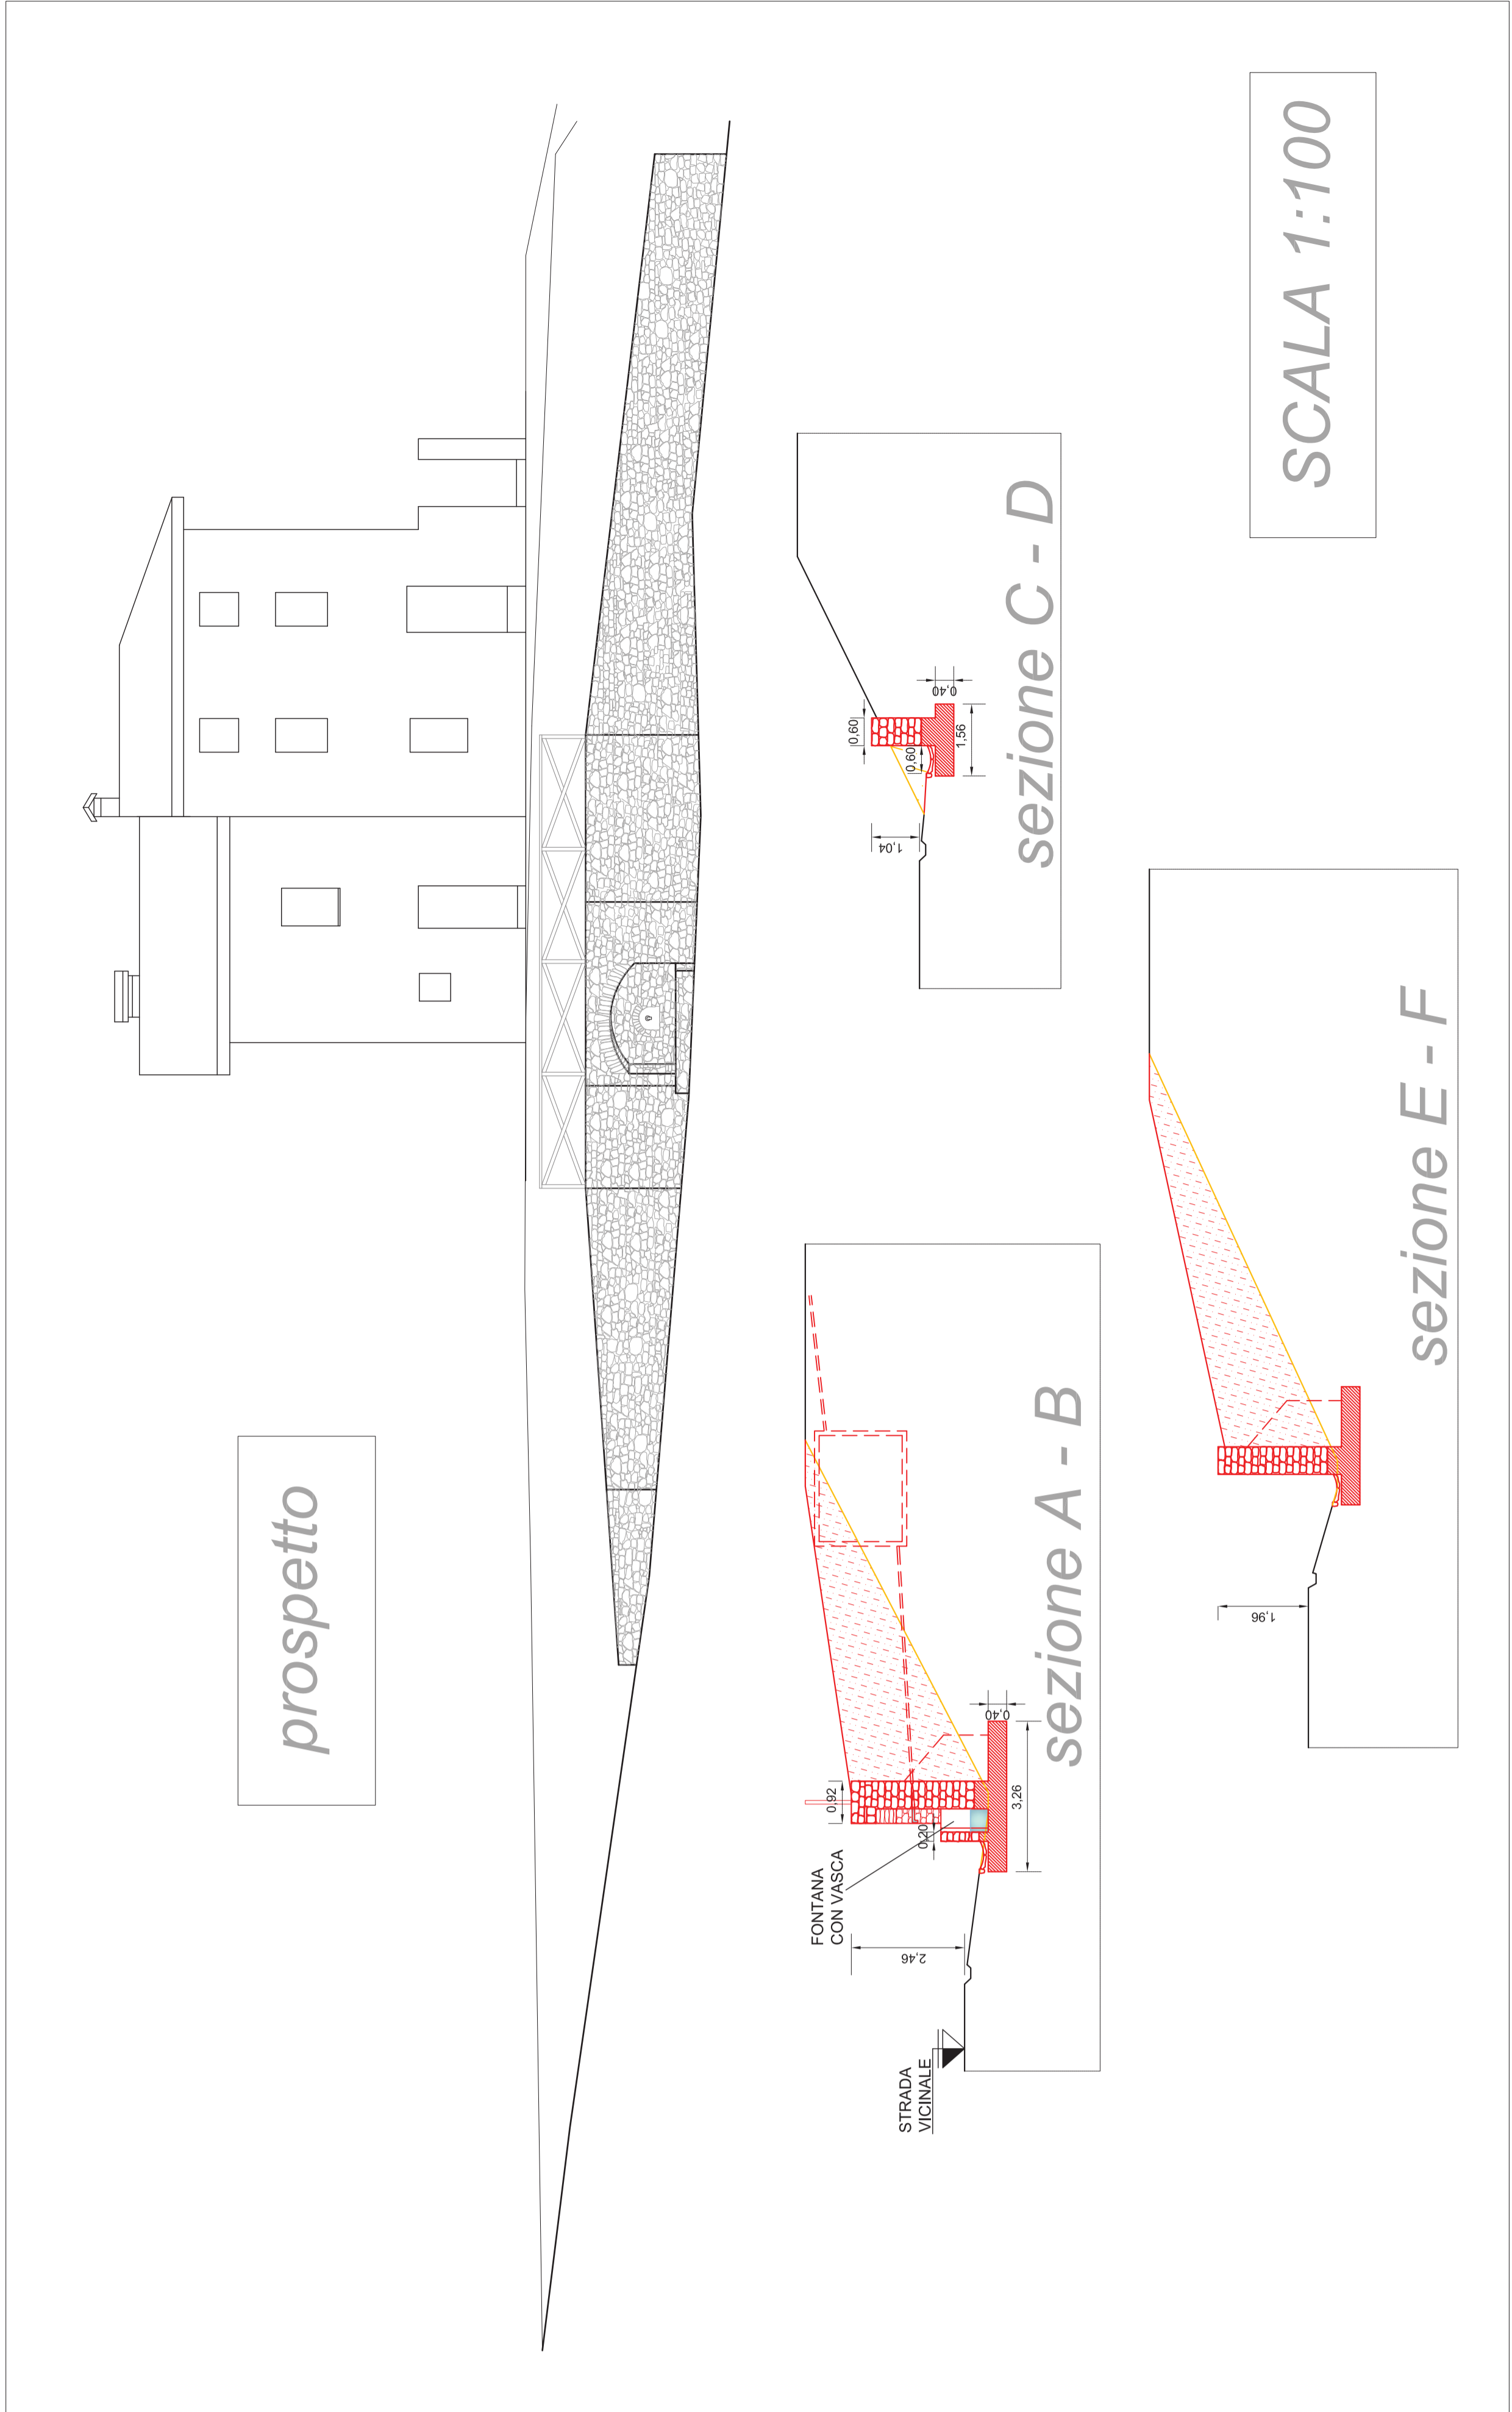

prospetto

sezione A - B

sezione C - D

sezione E - F

SCALA 1:100

PROGETTO MURO
DI SOSTEGNO

studio tecnico
di servizi tecnici, urbanistici e strutturali, ingegneria e architettura

PROPRIETA': AZIENDA AGRICOLA CARLONE DAVIDE
CARLONE DAVIDE
Via Cassinetta, 8
28075 Cognasso (NO)
FERMA PROPRIETA'

PROGETTO: MODIFICA E AMPLIAMENTO SISTEMAZIONE MURO DI SOSTEGNO - OPERE CORRELATE E PLANIMETRIA
Strada della Traversaglia 28077 Prato Sesia (NO)
Proprietà

FERMA DEL TECNICO:

PROF. ING. CARLONE DAVIDE
P. IVA 01885300281

PROF. ING. CARLONE DAVIDE
P. IVA 01885300281

DATA: DICEMBRE 2016
TAVOLA: 4/4